


甲山会館平面図

電動観覧席	105席
標準	300席(移動)
客席面積	236.83㎡
控室 面積	62.4㎡ 定員 30人

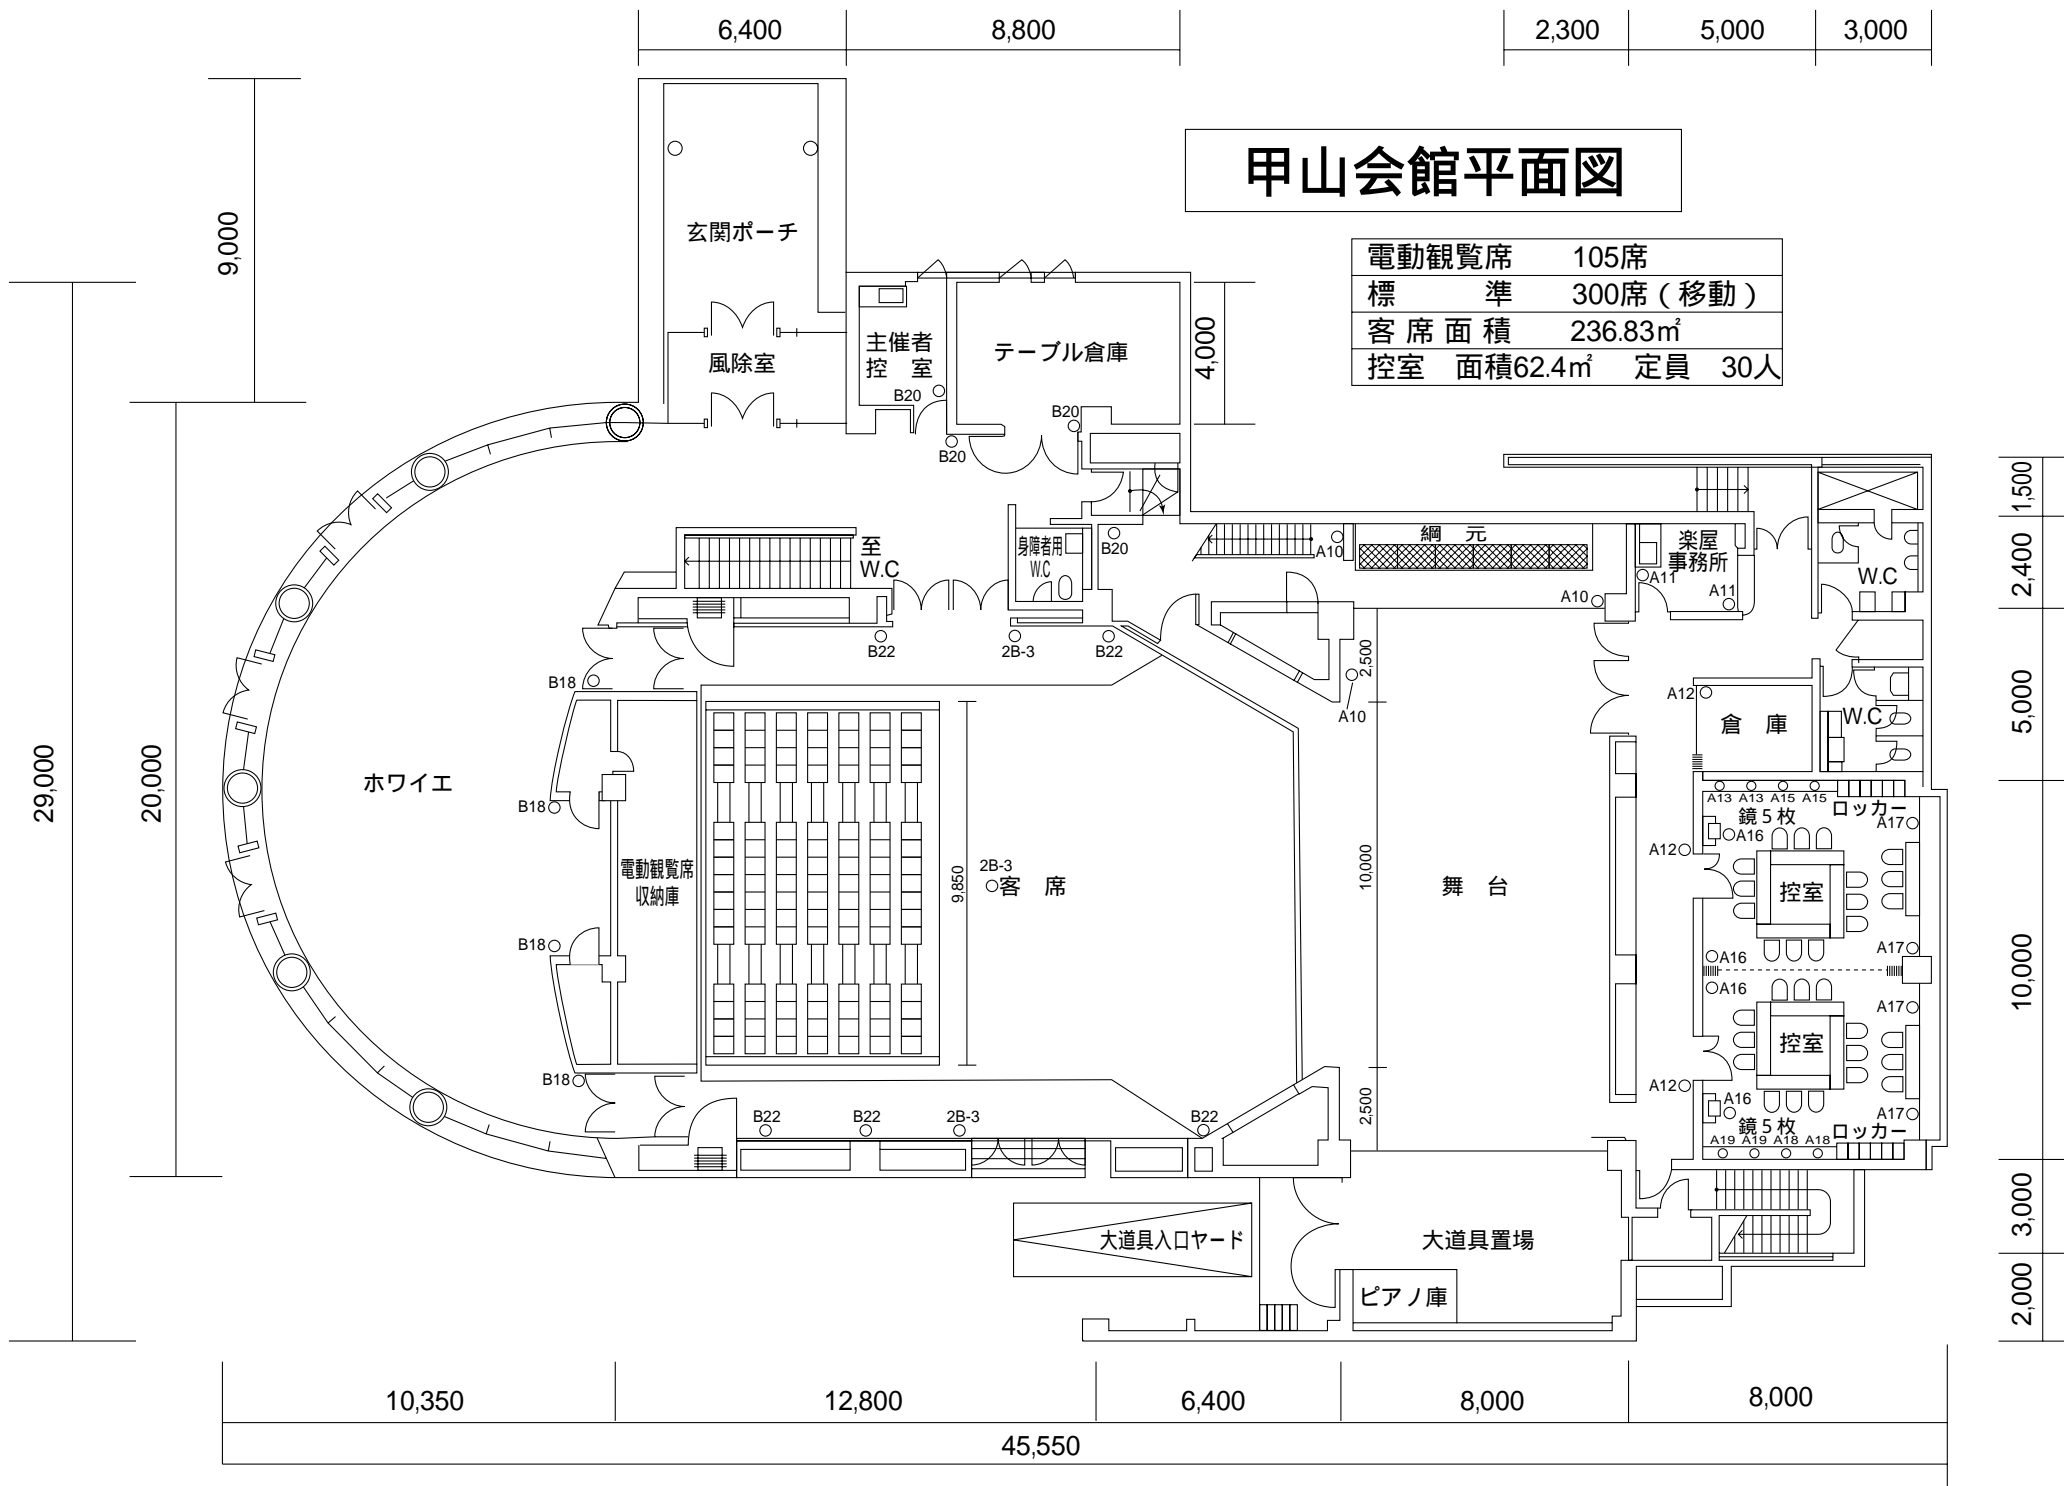

6,400 8,800 2,300 5,000 3,000

9,000

29,000

20,000

1,500

2,400

5,000

10,000

2,000

10,350

12,800

6,400

8,000

8,000

45,550

玄関ポーチ

風除室

主催者
控室
B20

テーブル倉庫

4,000

至
W.C.

身障者用
W.C.
2B-3

網元

楽屋
事務所
A11

W.C.

B18

B22

2B-3

B22

A10

A10

A12

倉庫

W.C.

ホワイエ

B18

電動観覧席
収納庫

9,850

2B-3
客席

舞台

A10

A12

A13 A13 A15 A15

鏡5枚

ロッカー

A16

控室

OA16

OA16

控室

A16

鏡5枚

ロッカー

A19 A19 A18 A18

大道具入口ヤード

大道具置場

ピアノ庫