


岡崎市民会館（大ホール） 舞台平面図

1/100 A4

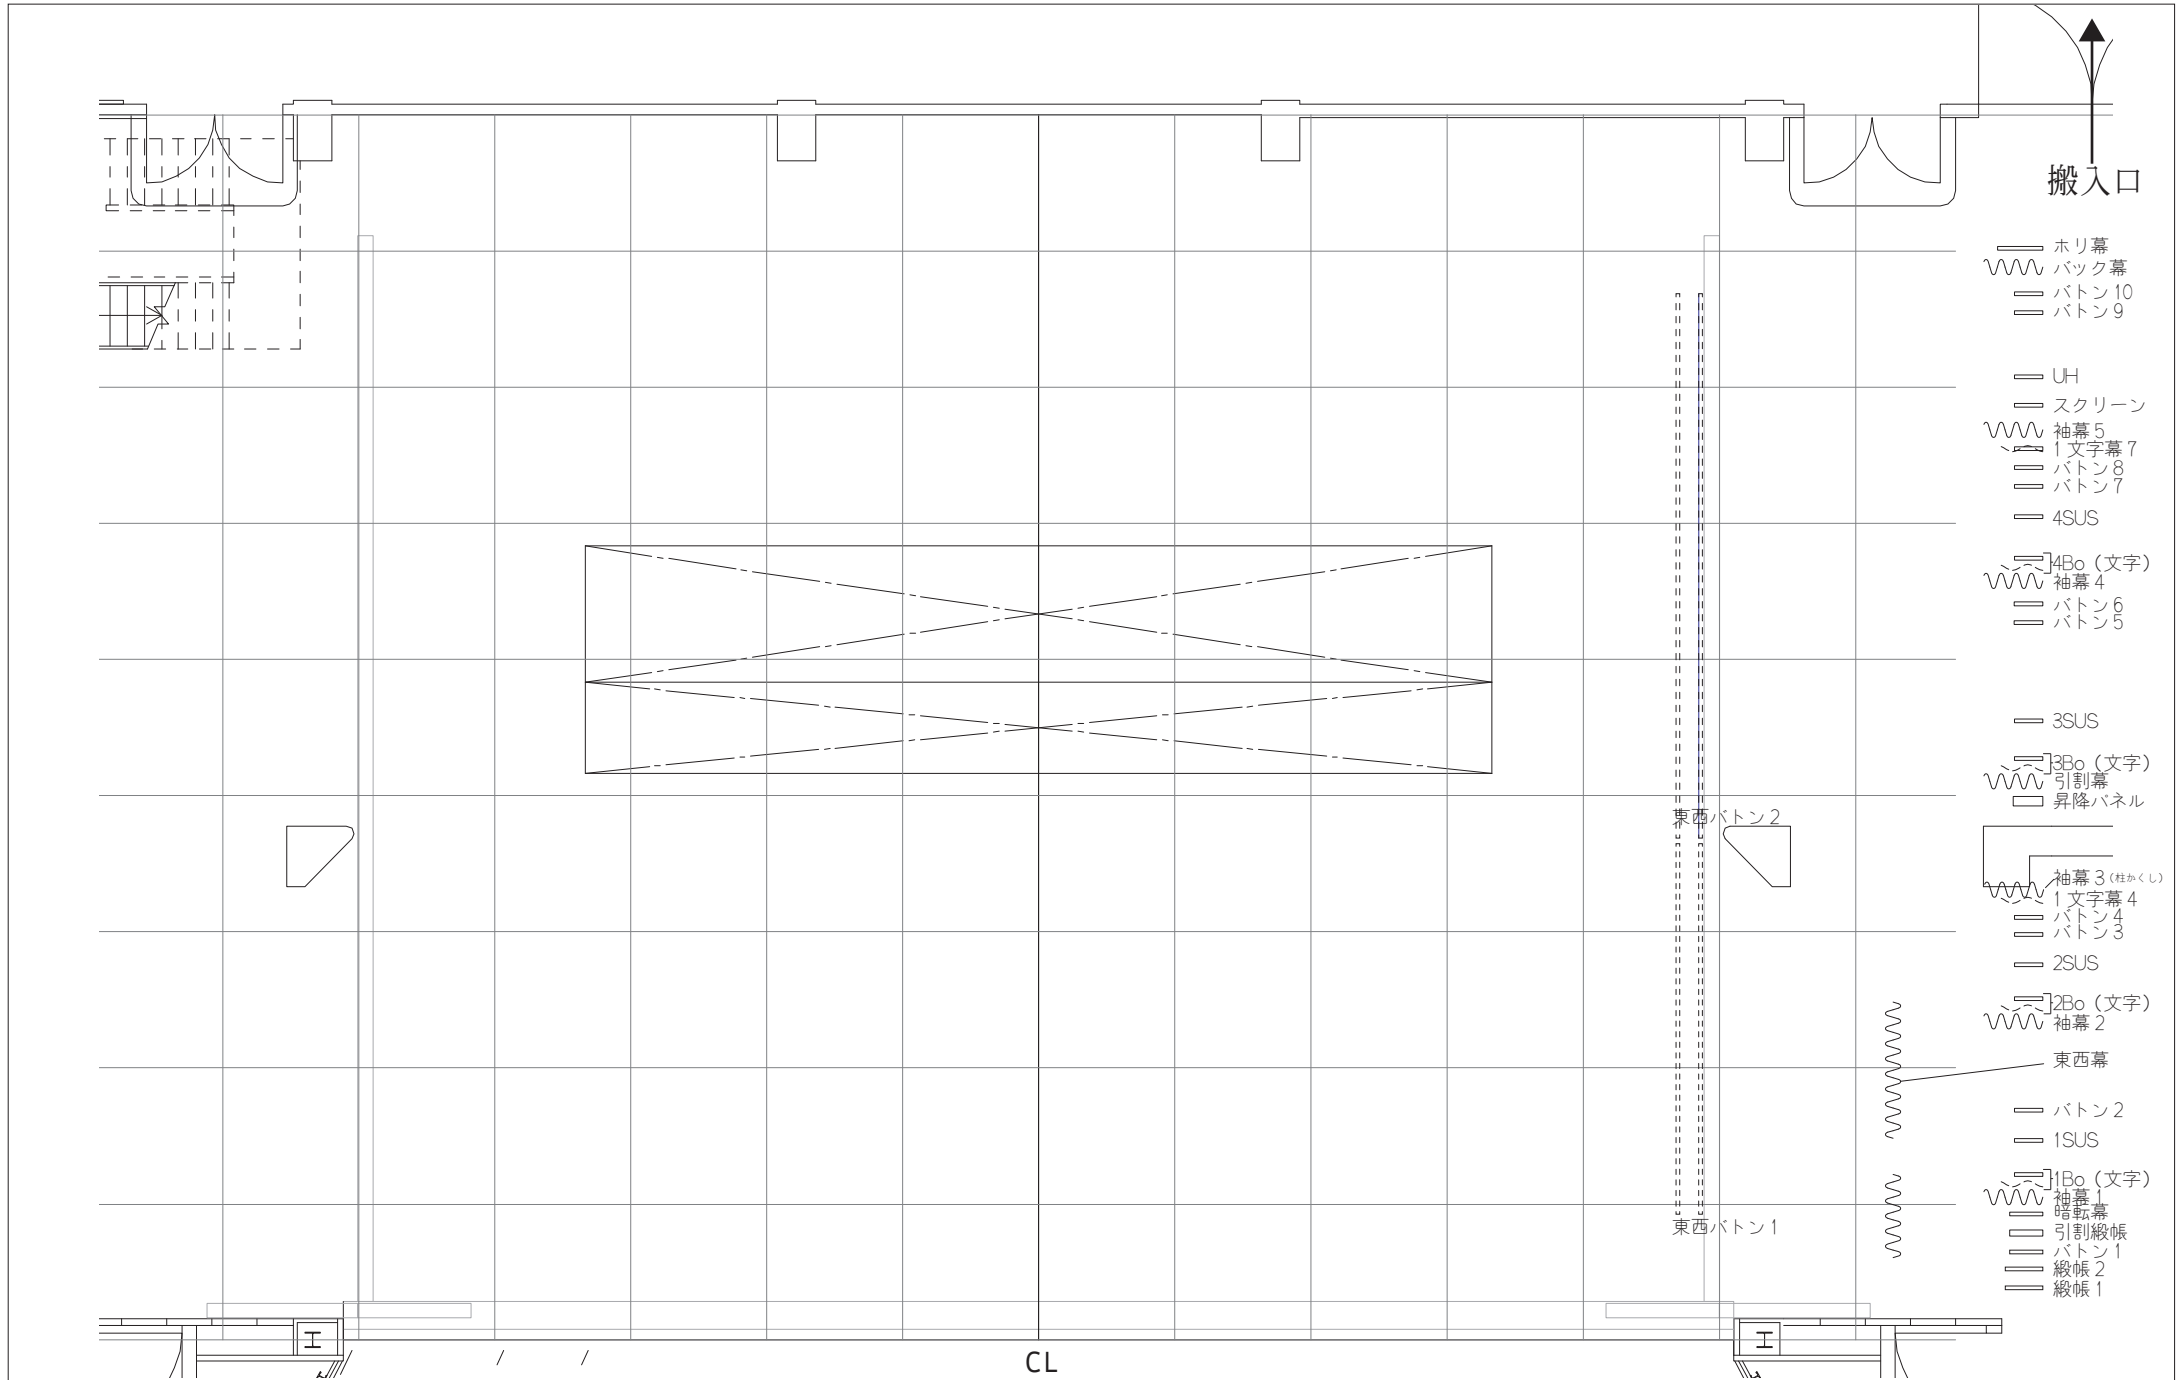

搬入口

- ホリ幕
- 〰 バック幕
- バトン10
- バトン9
- UH
- スクリーン
- 〰 袖幕5
- 〰 1文字幕7
- バトン8
- バトン7
- 4SUS
- 〰 4Bo (文字)
- 〰 袖幕4
- バトン6
- バトン5
- 3SUS
- 〰 3Bo (文字)
- 〰 引割幕
- 昇降パネル
- 〰 袖幕3 (柱かくし)
- 〰 1文字幕4
- バトン4
- バトン3
- 2SUS
- 〰 2Bo (文字)
- 〰 袖幕2
- 〰 東西幕
- バトン2
- 1SUS
- 〰 1Bo (文字)
- 〰 袖幕1
- 〰 暗転幕
- 〰 引割綴帳
- バトン1
- 綴帳2
- 綴帳1

CL

東西バトン2

東西バトン1



エ

エ