


# 甲山会館 平面図

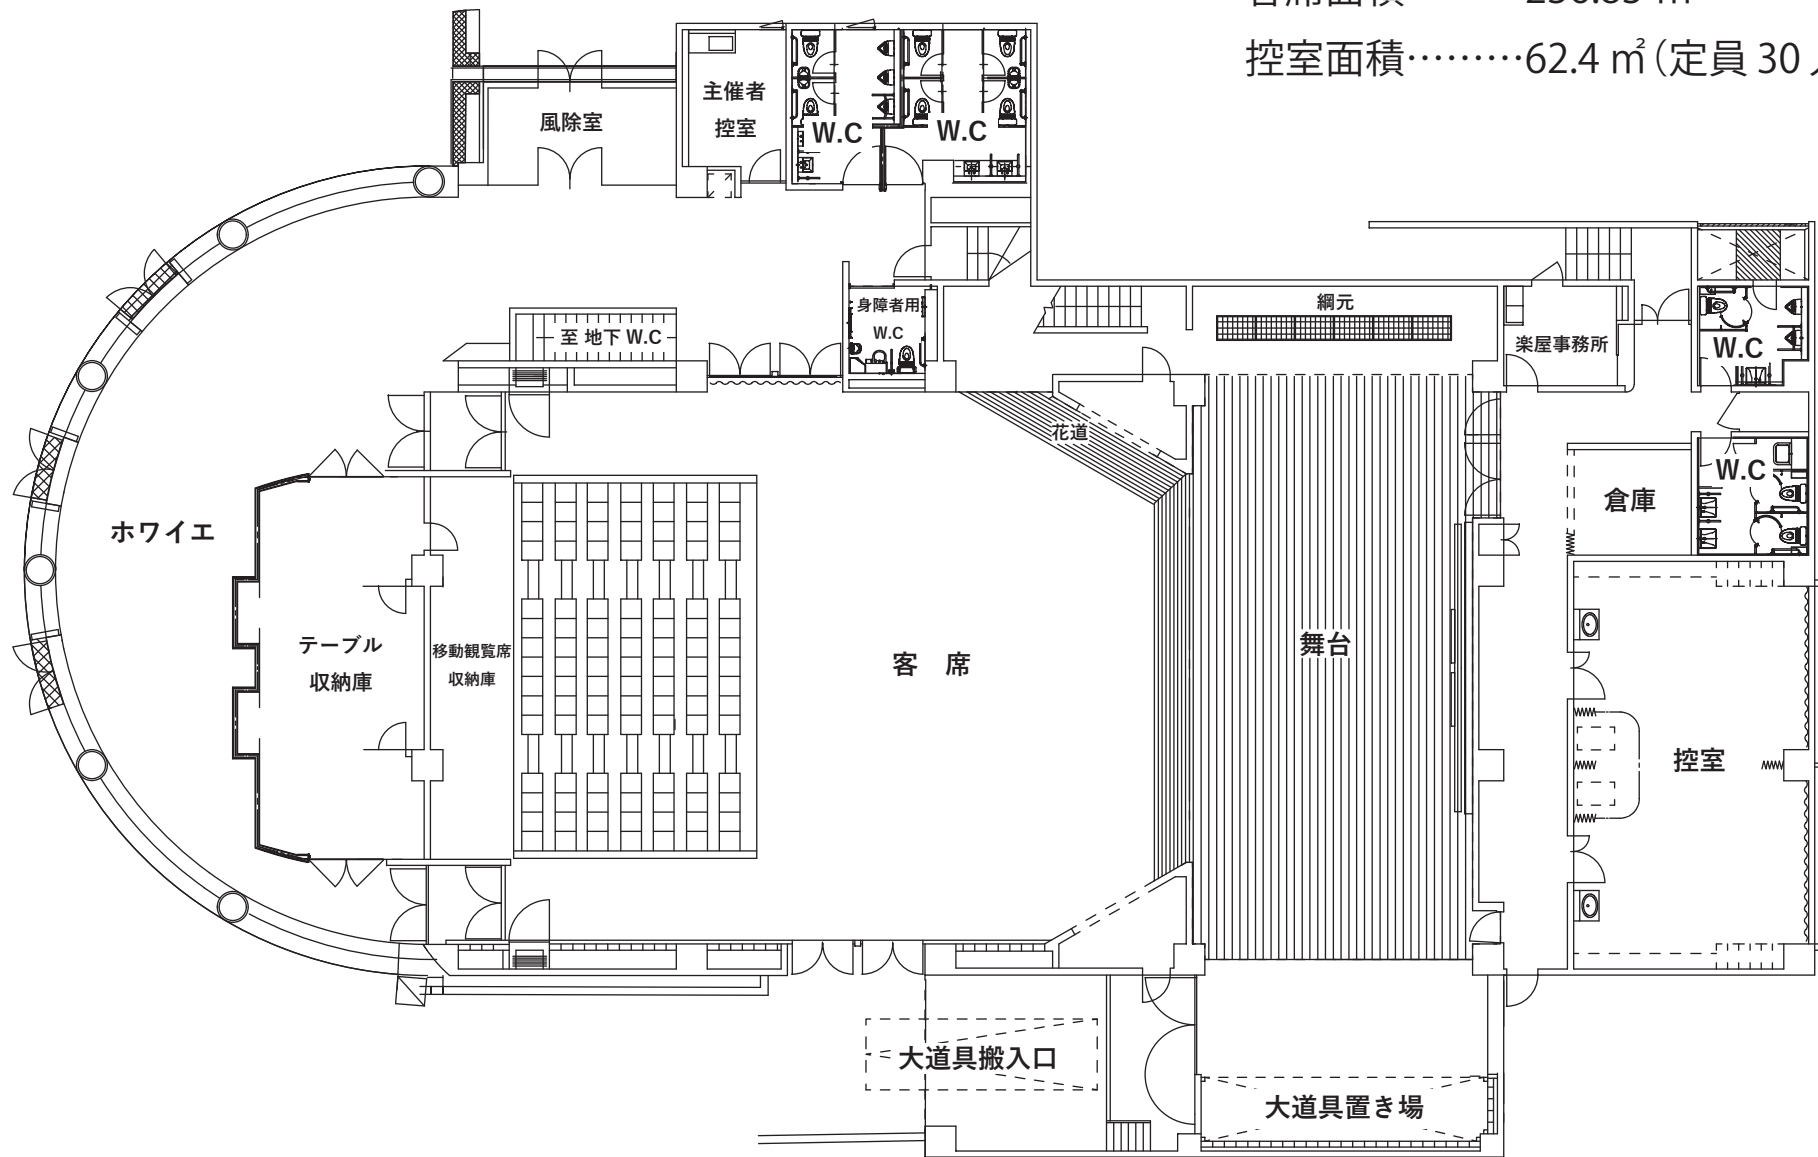

移動観覧席……105席

標準定員……300人

客席面積……236.83 m<sup>2</sup>

控室面積……62.4 m<sup>2</sup>(定員 30人)