


岡崎市民会館 あおいホール 舞台平面図 1/100

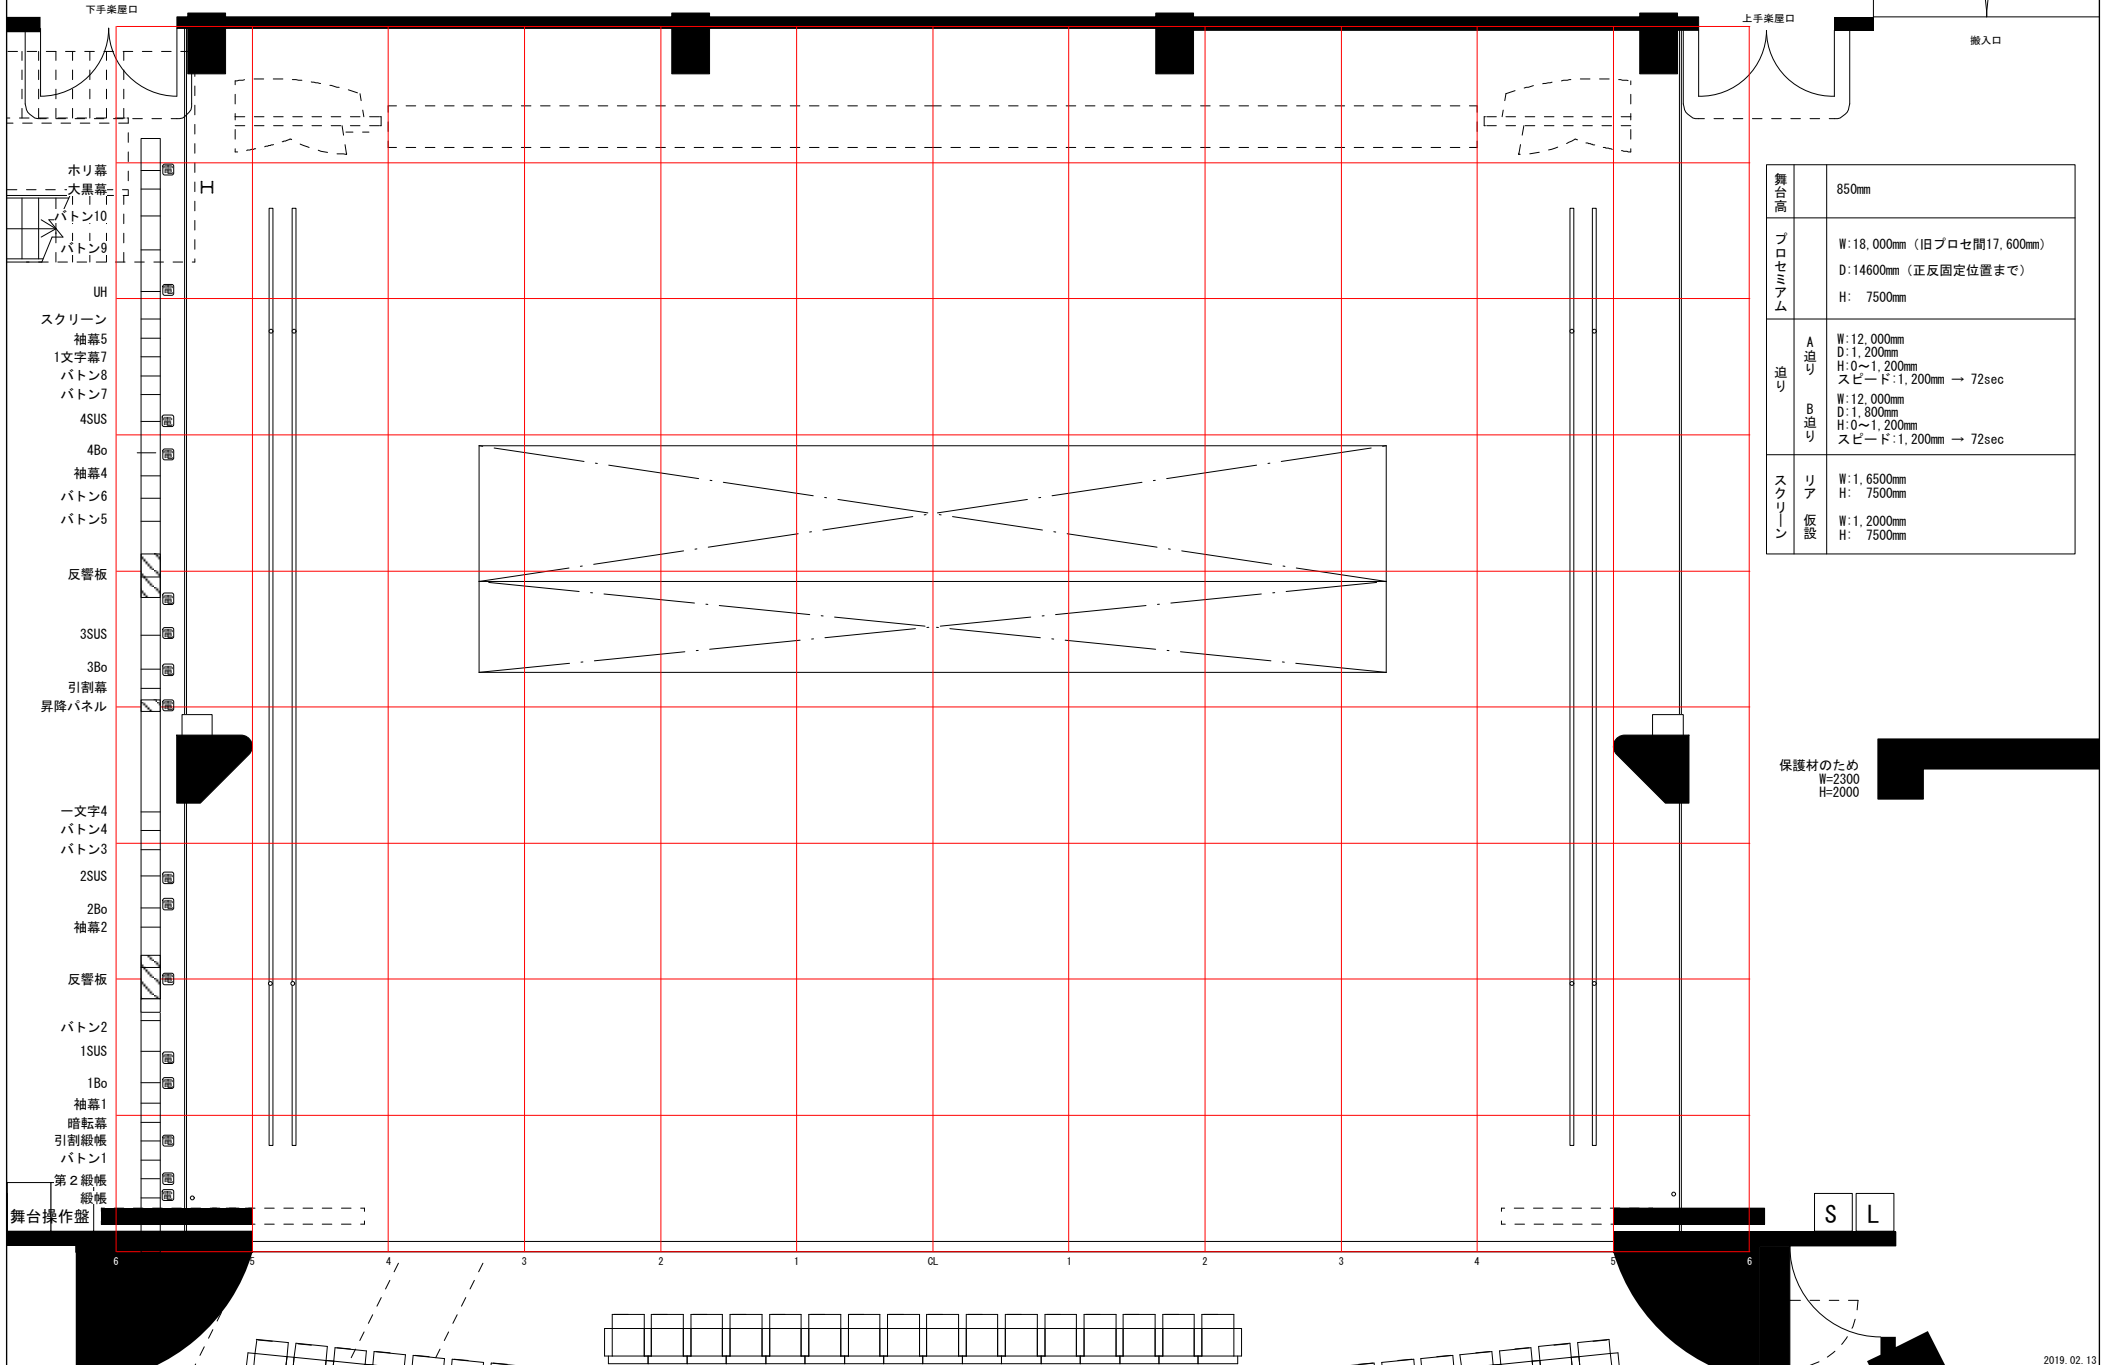

舞台高	850mm
プロセシウム	W:18,000mm (旧プロセ間17,600mm) D:14600mm (正反固定位置まで) H: 7500mm
迫り	A 迫り W:12,000mm D:1,200mm H:0~1,200mm スピード:1,200mm → 72sec B 迫り W:12,000mm D:1,800mm H:0~1,200mm スピード:1,200mm → 72sec
スクリーン	リア W:1,6500mm H: 7500mm 仮設 W:1,2000mm H: 7500mm